
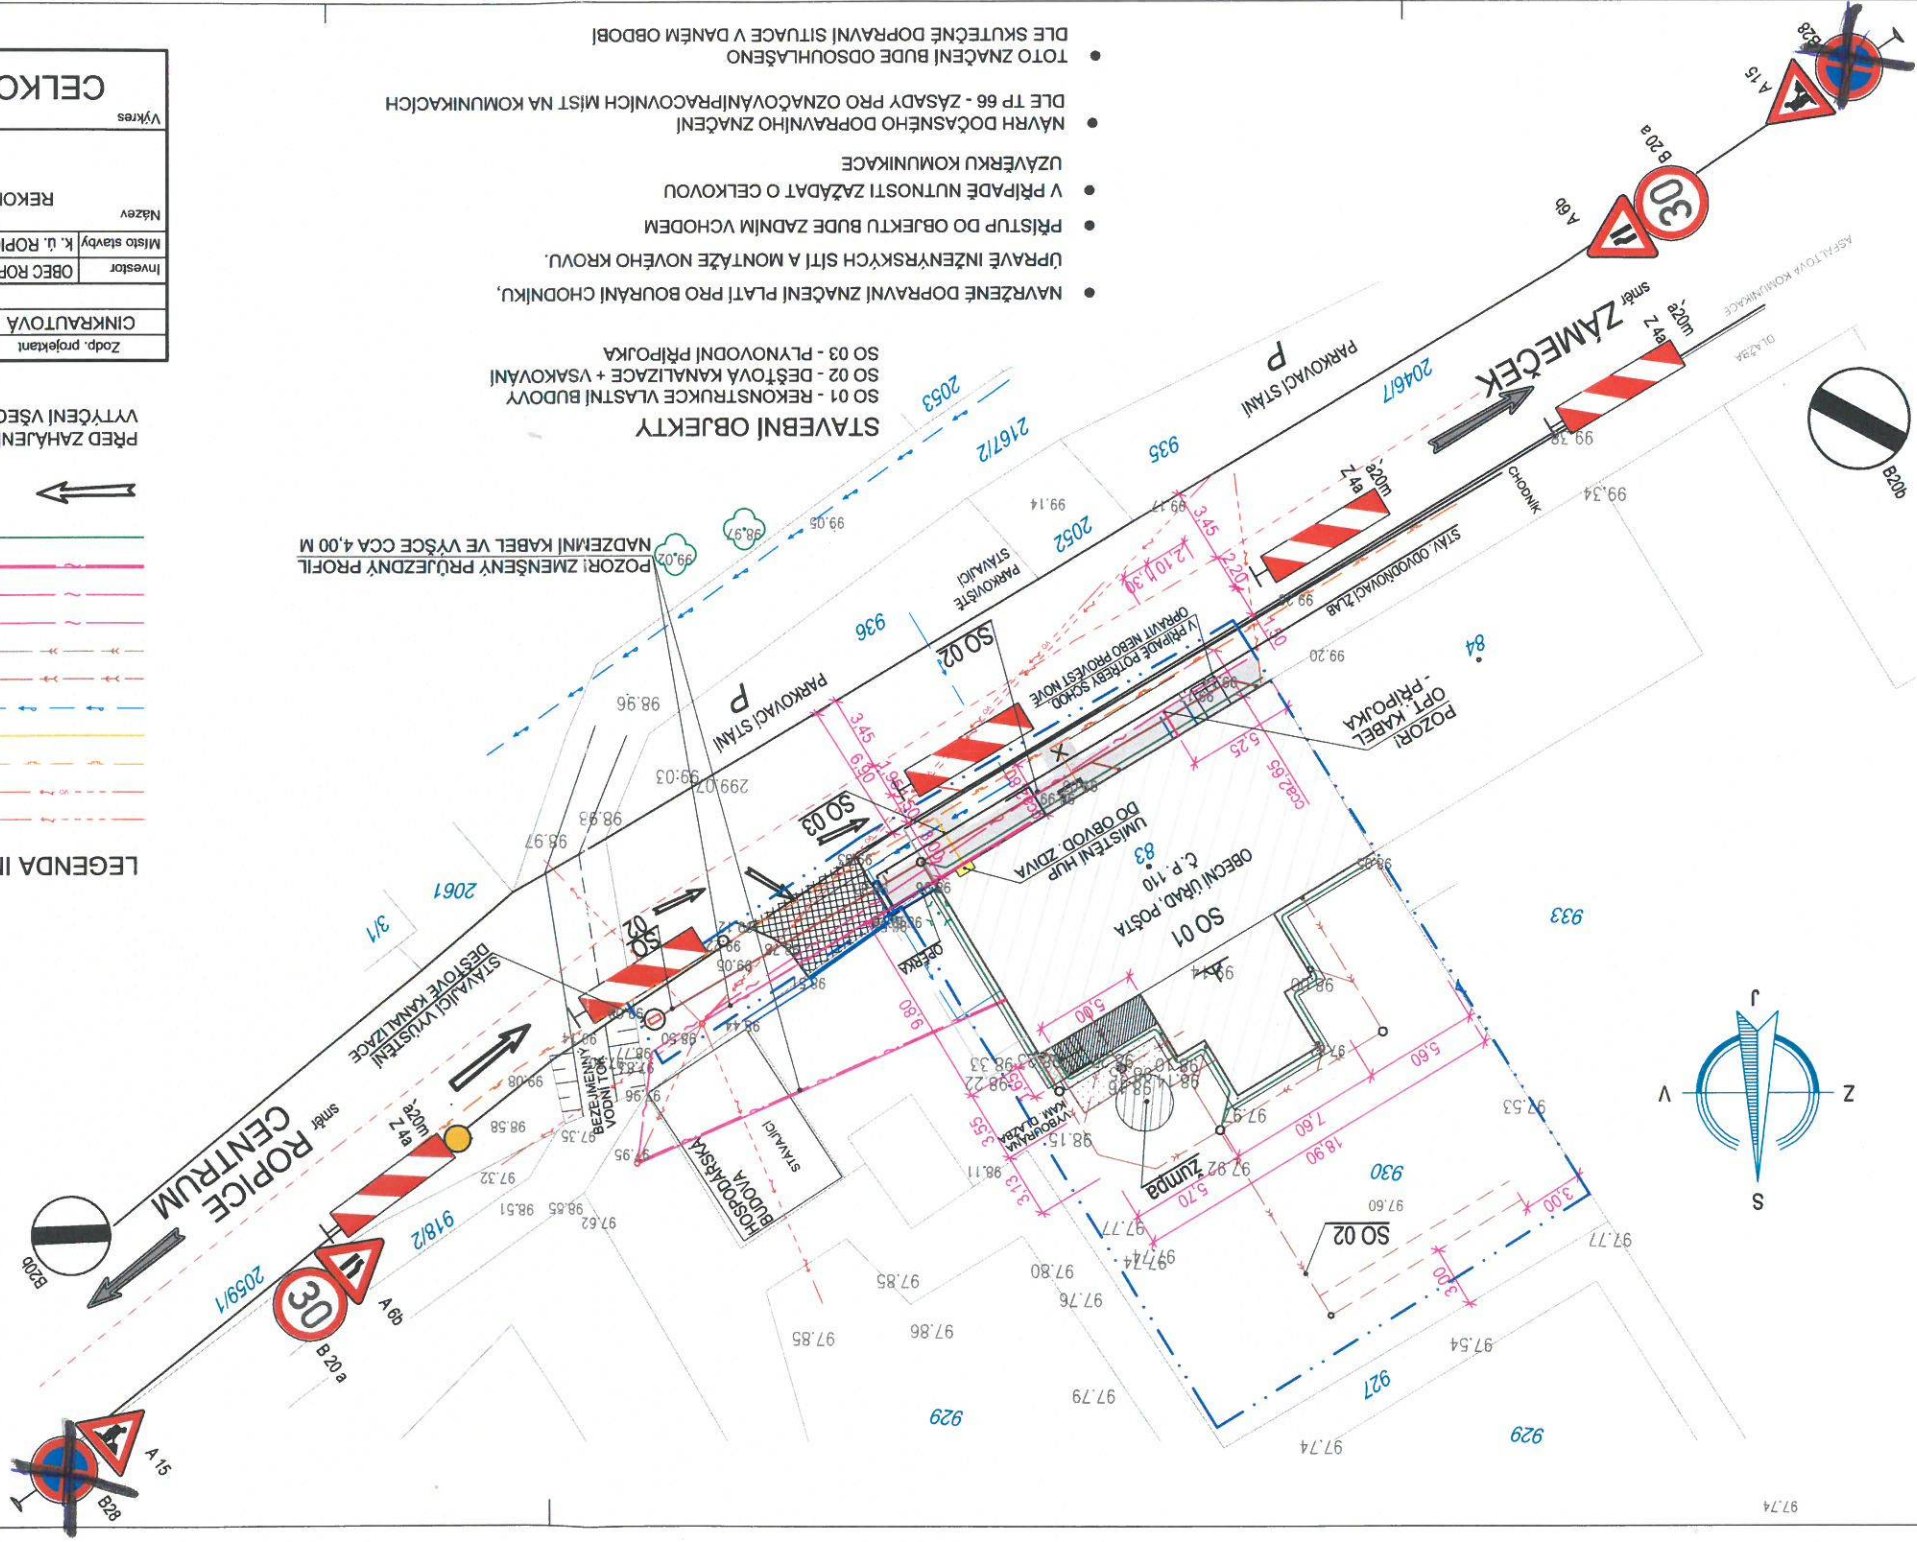


Výkres		CELKOVÝ SITUAČNÍ VÝKRES	
Poradové číslo výkresu	C		
Císlo archívni	D-20-2016		
Císlo zakázky	20/2016		
Měřítko	1:250		
dokumentace	PROV. PROJEKT		
Datum	9/2016		
Formát	3A4		
Investor	OBEC ROPICE, ROPICE 110		
Místo stavby	k. ú. ROPICE		
Název	REKONSTRUKCE BUDOVY OBECNÍHO ÚŘADU ROPICE Č. P. 110		
Zodp. projektant	CINKRAUTOVÁ	Projektant	CINKRAUTOVÁ
Kontroloval	Ing. SKLENÁŘ		
DELTA Třinec Projektční atelier			

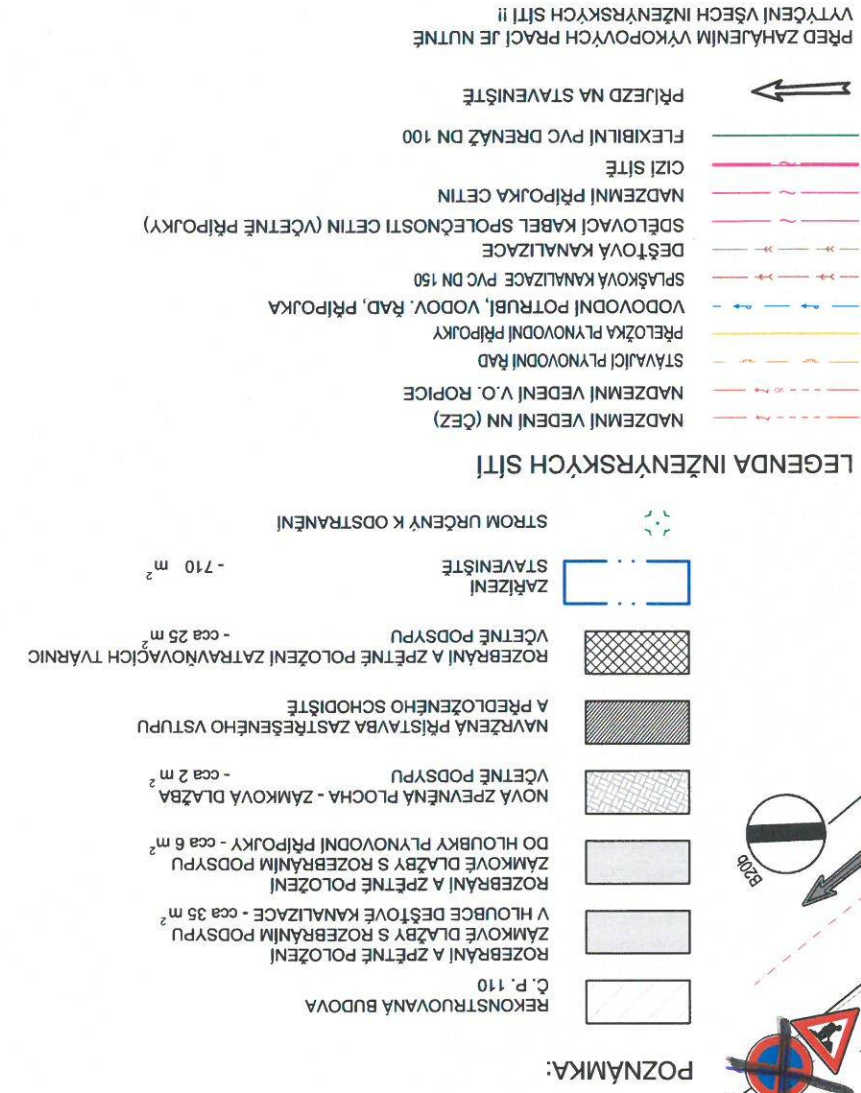

- NAVŘZENÉ DOPRAVNÍ ZNAČENÍ PLATÍ PRO BOURÁNÍ CHODNIKU, ÚPRAVĚ INŽENÝRSKÝCH SÍTÍ A MONTÁŽE NOVÉHO KROVU.
  - PŘÍSTUP DO OBJEKTU BUDE ZADNÍM VCHODEM
  - V PŘÍPADĚ NUTNOSTI ZÁŽADAT O CELKOVOU UZÁVĚRKU KOMUNIKACE
  - NÁVRH DOČASNĚHO DOPRAVNÍHO ZNAČENÍ DLE TP 66 - ZÁSADY PRO OZNAČOVÁNÍ PRACOVNÍCH MÍST NA KOMUNIKACÍCH
  - TOTO ZNAČENÍ BUDE ODSOUHLAŠENO DLE SKUTEČNÉ DOPRAVNÍ SITUACE V DANÉM OBDOBÍ
- STAVBNÍ OBJEKTY**
- SO 01 - REKONSTRUKCE VLASTNÍ BUDOVY
  - SO 02 - DEŠŤOVÁ KANALIZACE + VSAKOVÁNÍ
  - SO 03 - PLYNOVODNÍ PŘÍPOJKA
- POZOR! ZMĚNŠENÝ PŘÍJEZDNÝ PROFIL NADZEMNÍ KABEL VE VÝŠCE CCA 4,00 M**