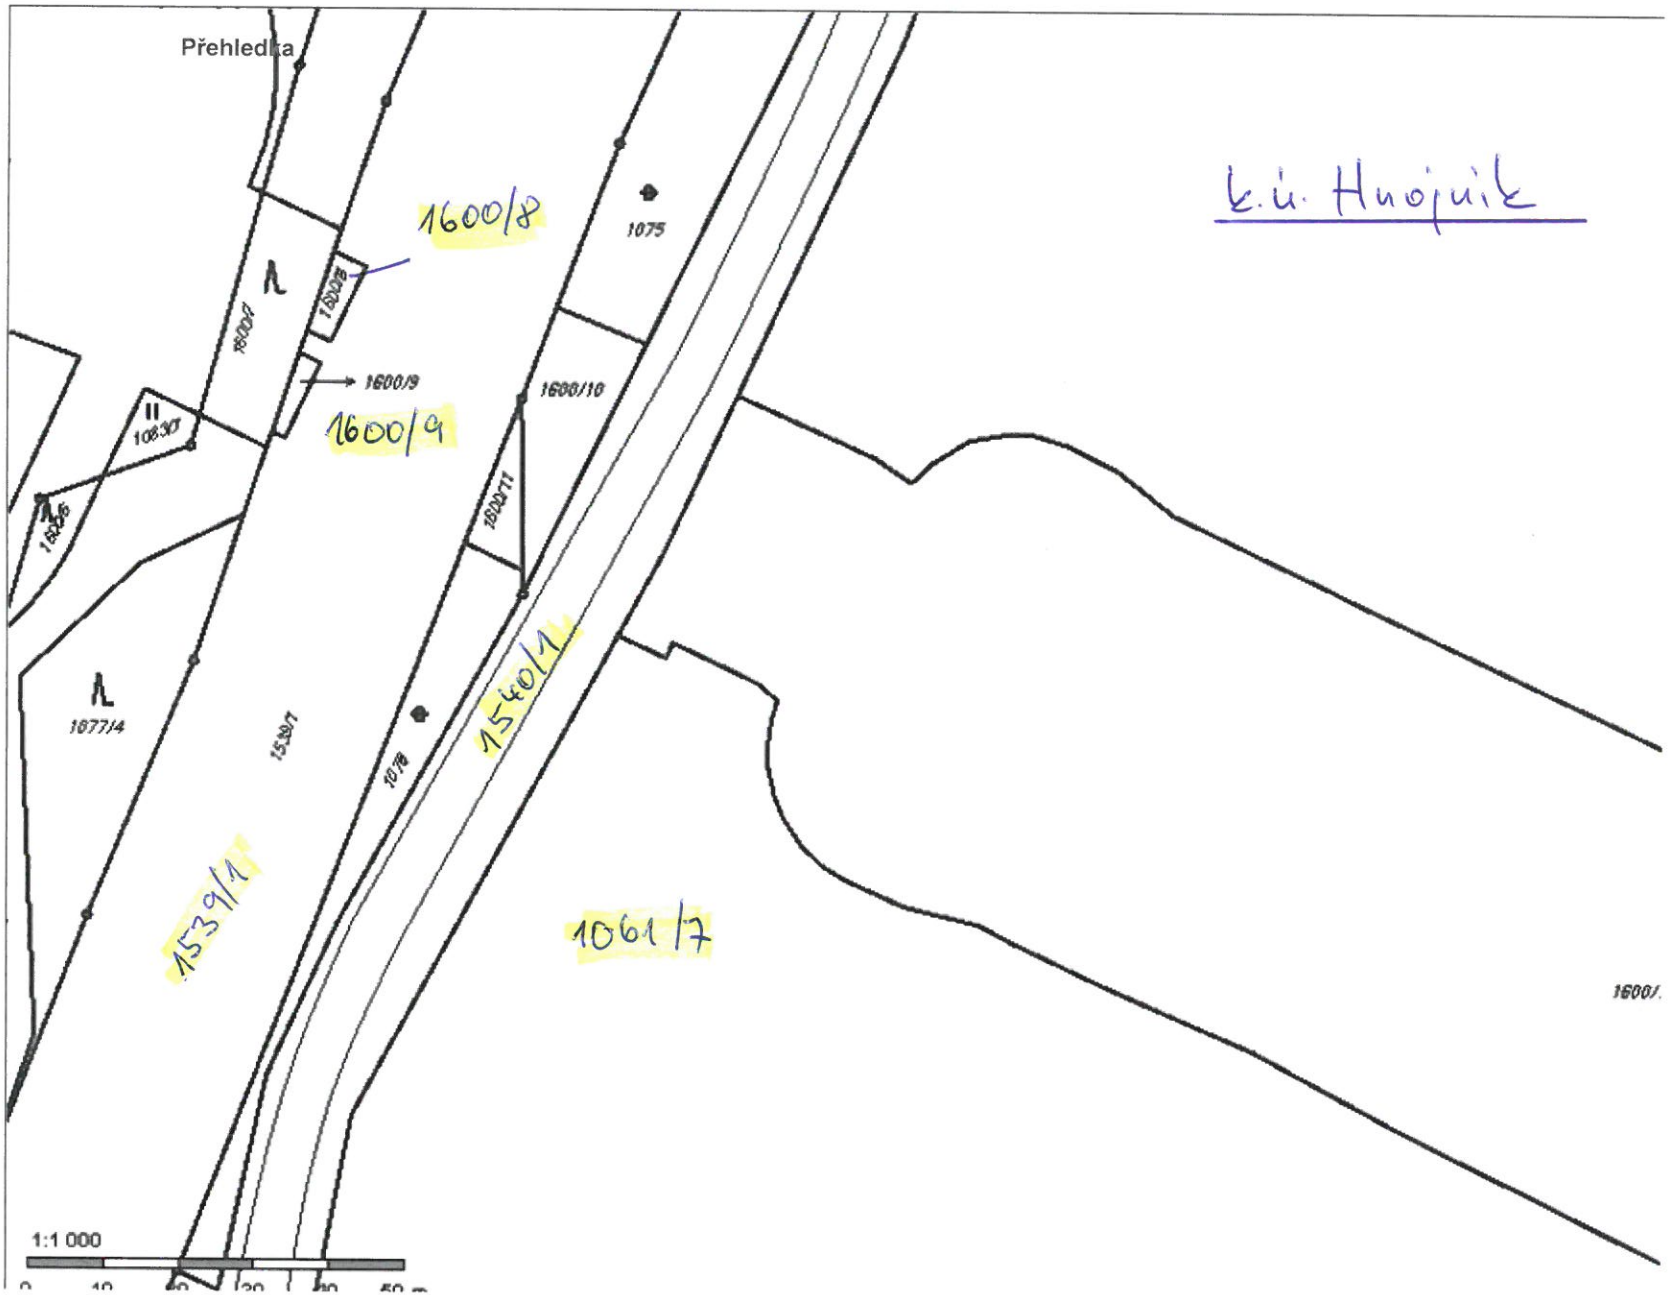
Přehledka
1600/8
1600/9
1600/9
1600/10
1075
1077/4
1078
1539/1
1540/1
1061/7
k.ú. Hnojník
1:1 000

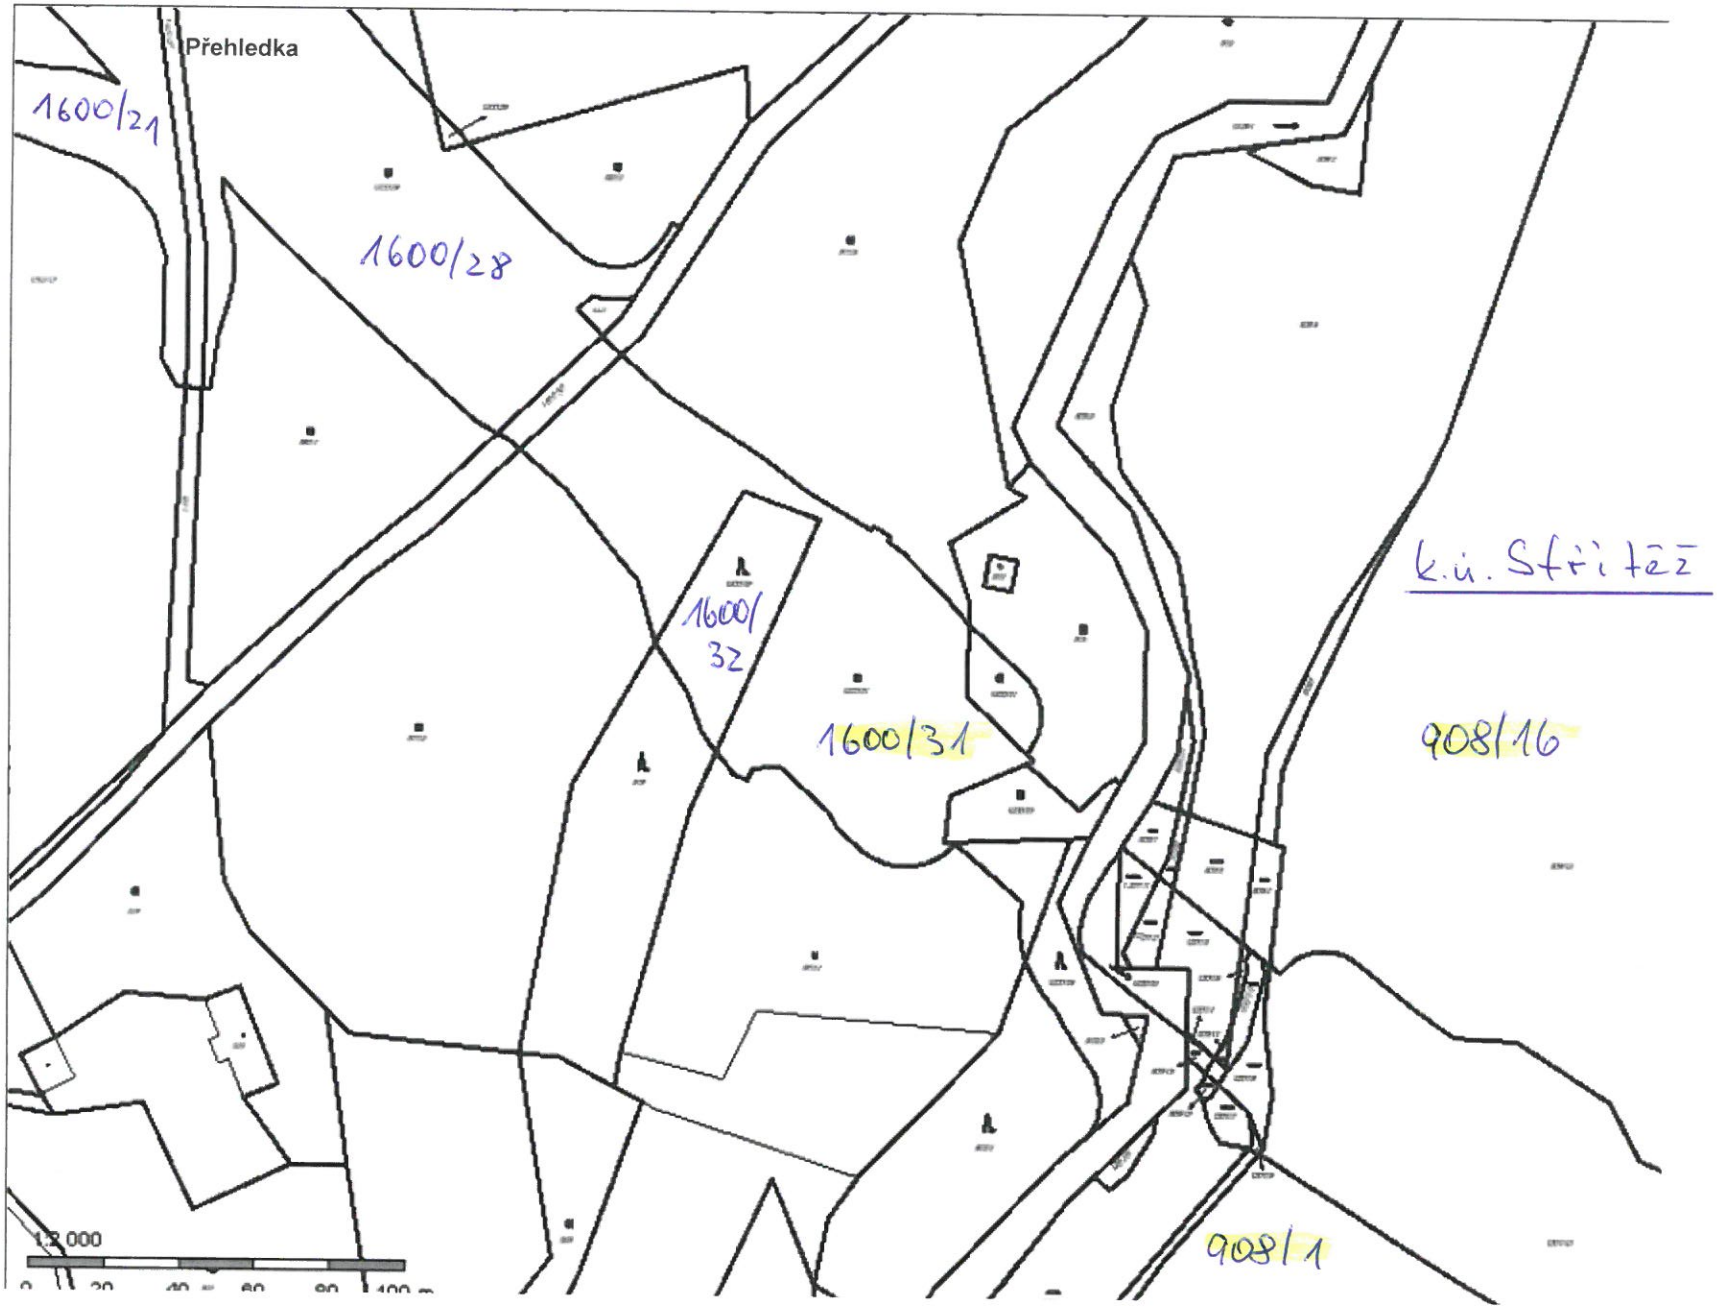
Přehledka
1600/21
1600/28
1600/32
1600/31
k.ú. Střítež
908/16
908/1
1:2 000