



ÚZEMNÍ PLÁN ROPICE

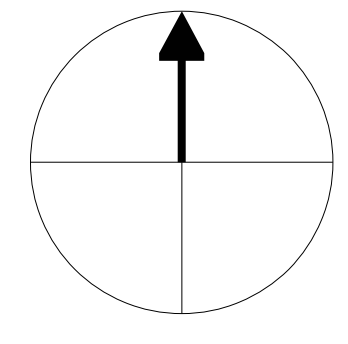

ZMĚNA Č. 1
NÁVRH PRO VEŘEJNÉ PROJEDNÁNÍ

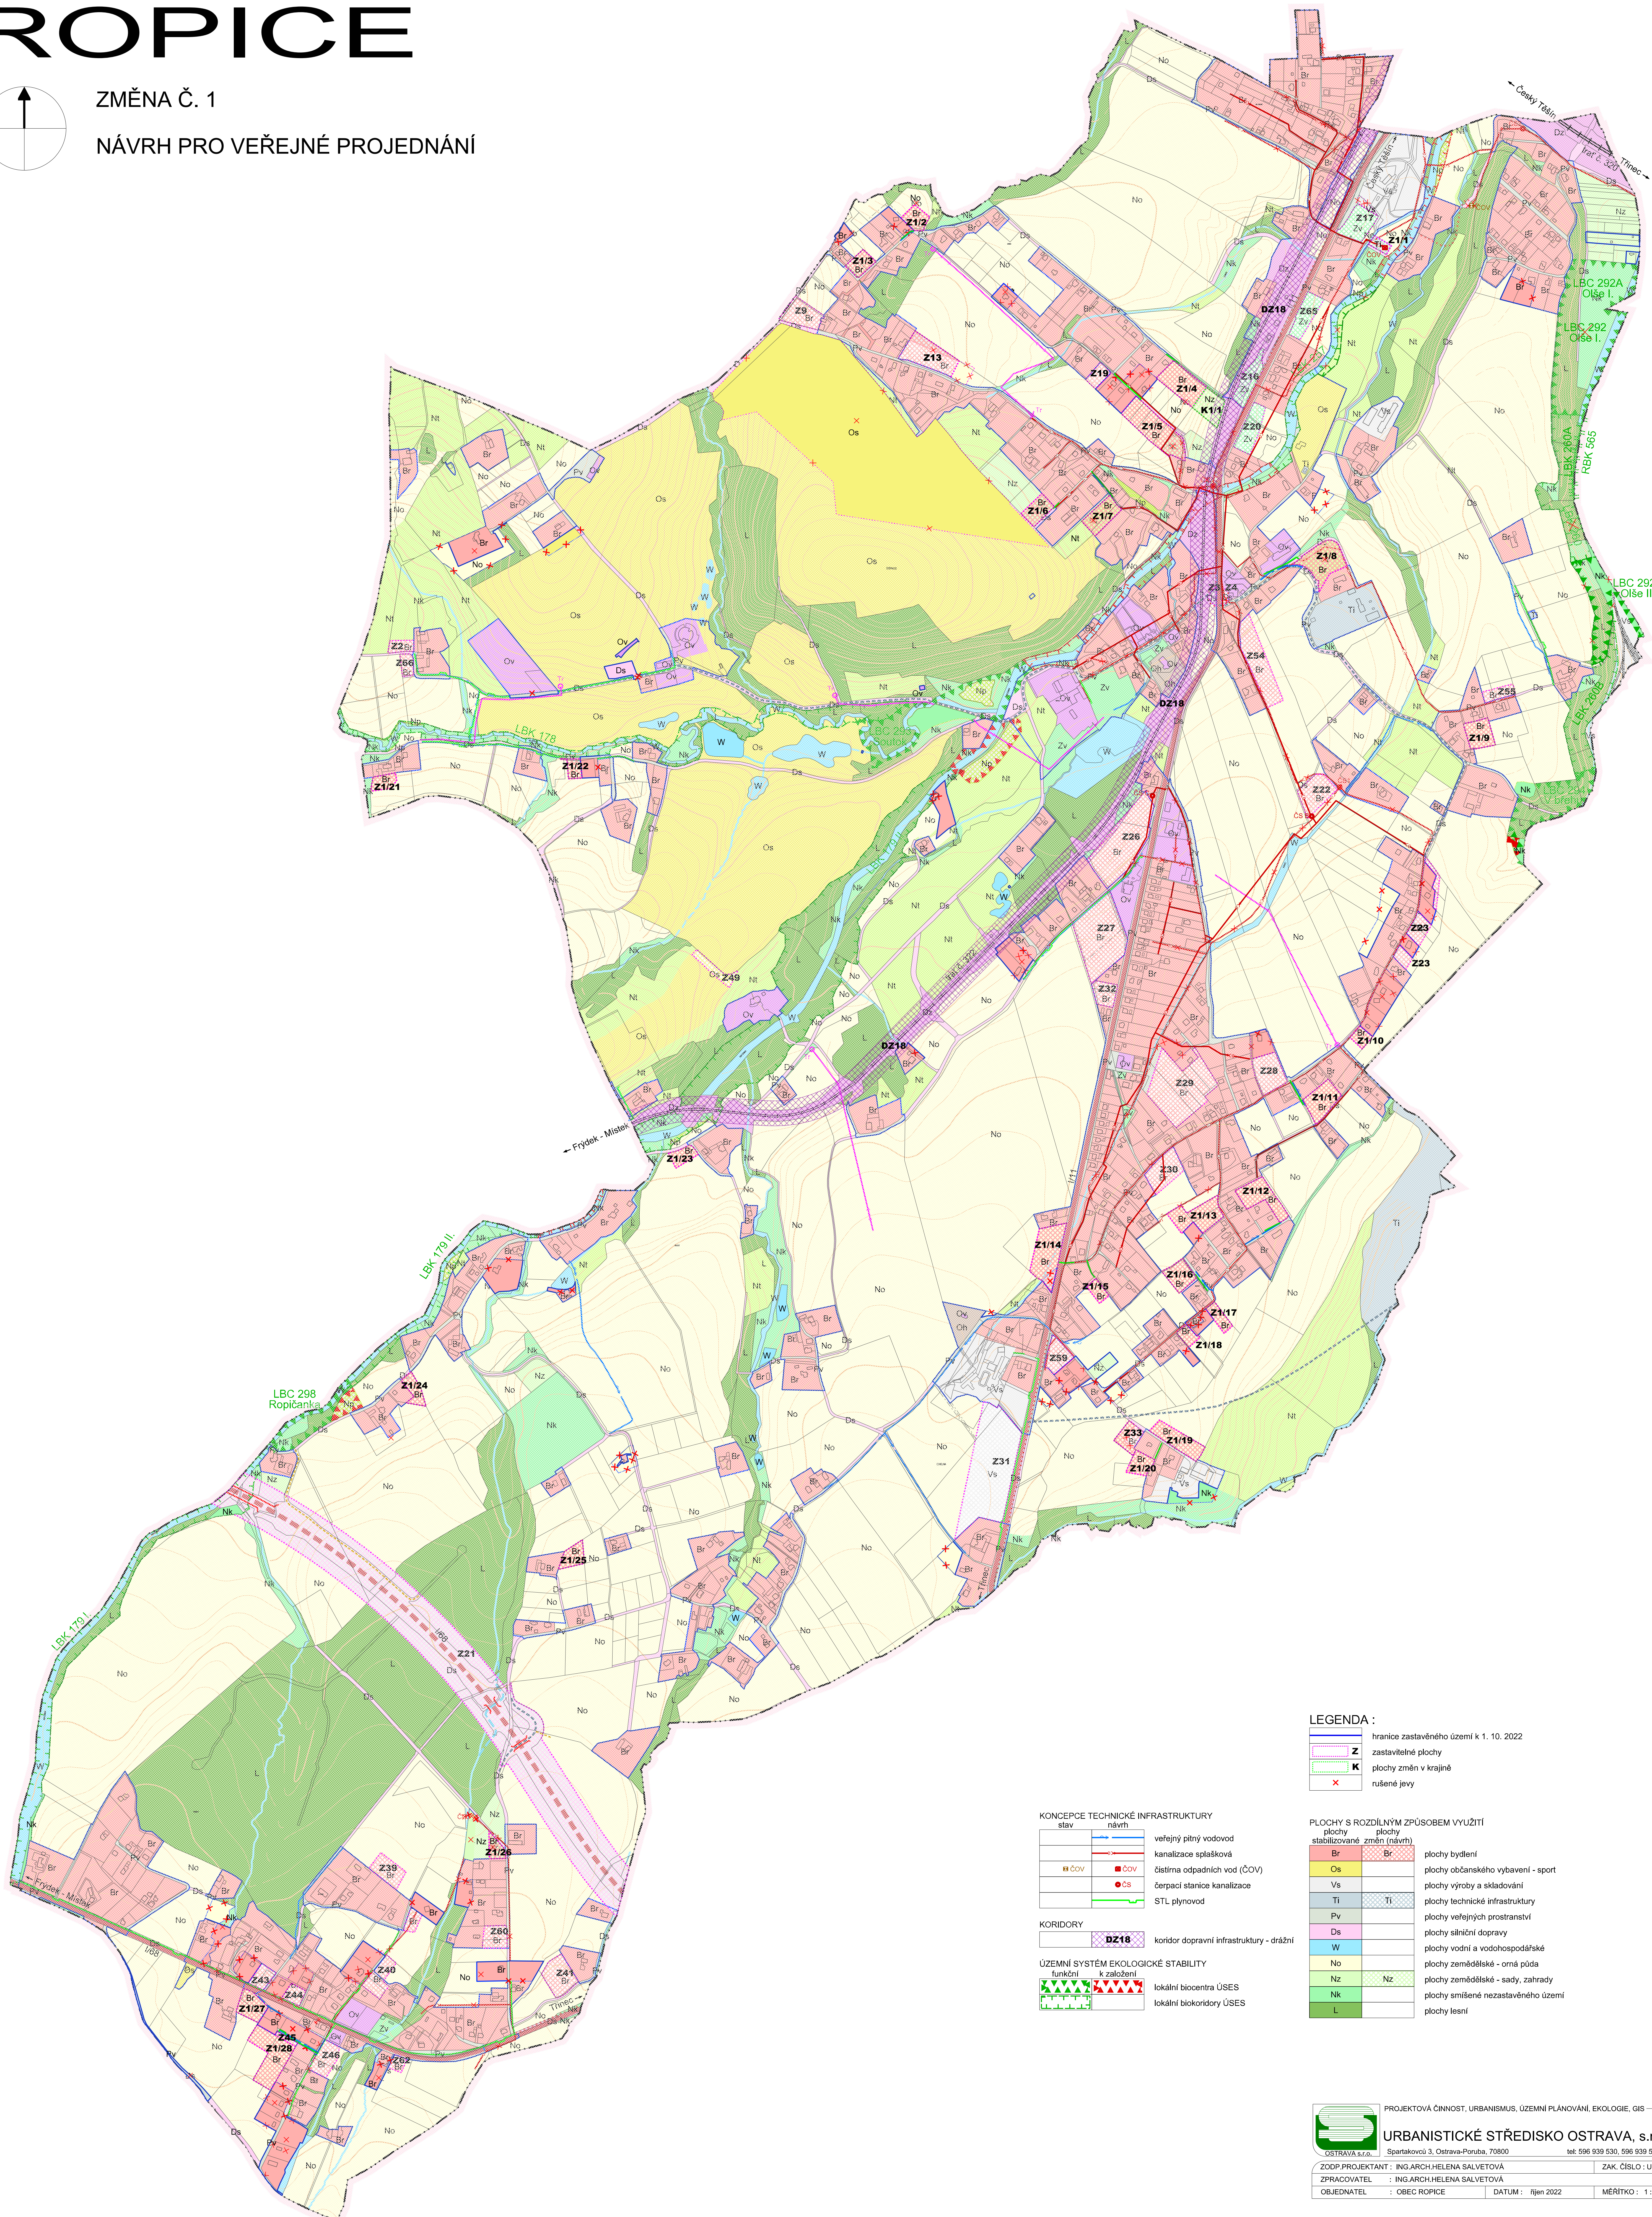

LEGENDA :

	hranice zastavěného území k 1. 10. 2022
	zastavěné plochy
	plochy změn v krajině
	rušené jevy

KONCEPCE TECHNICKÉ INFRASTRUKTURY

	slav		návrh
	veřejný pitný vodovod		kanalizace splašková
	čistírna odpadních vod (ČOV)		čerpací stanice kanalizace
	STL plynovod		

KORIDORY

	DZ18	koridor dopravní infrastruktury - drážní
--	------	--

ÚZEMNÍ SYSTÉM EKOLOGICKÉ STABILITY

	lokální biocentra ÚSES
	lokální biokoridory ÚSES

PLOCHY S ROZDÍLNÝM ZPŮSOBEM VYUŽITÍ

	Br	plochy bydlení
	Os	plochy občanského vybavení - sport
	Vs	plochy výroby a skladování
	Ti	plochy technické infrastruktury
	Pv	plochy veřejných prostranství
	Ds	plochy silniční dopravy
	W	plochy vodní a vodo hospodářské
	No	plochy zemědělské - orná půda
	Nz	plochy zemědělské - sady, zahrady
	Nk	plochy smíšené nezastavěného území
	L	plochy lesní

PROJEKTOVÁ ČINNOST, URBANISMUS, ÚZEMNÍ PLÁNOVÁNÍ, EKOLOGIE, GIS

URBANISTICKÉ STŘEDISKO OSTRAVA, s.r.o.
Spartakovců 3, Ostrava-Ponuba, 70800
tel: 596 939 530, 596 939 531

ZODP. PROJEKTANT : ING. ARCH. HELENA SALVETOVÁ
ZPRACOVATEL : ING. ARCH. HELENA SALVETOVÁ
OBJEDNATEL : OBEC ROPICE
DATUM : říjen 2022
MĚŘÍTKO : 1 : 5 000

I.2 - HLAVNÍ VÝKRES
URBANISTICKÁ KONCEPCE