



ROPICE

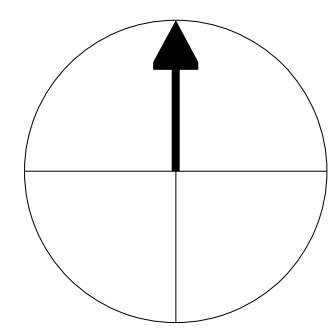

ZMĚNA Č. 1

NÁVRH PRO VEŘEJNÉ PROJEDNÁNÍ

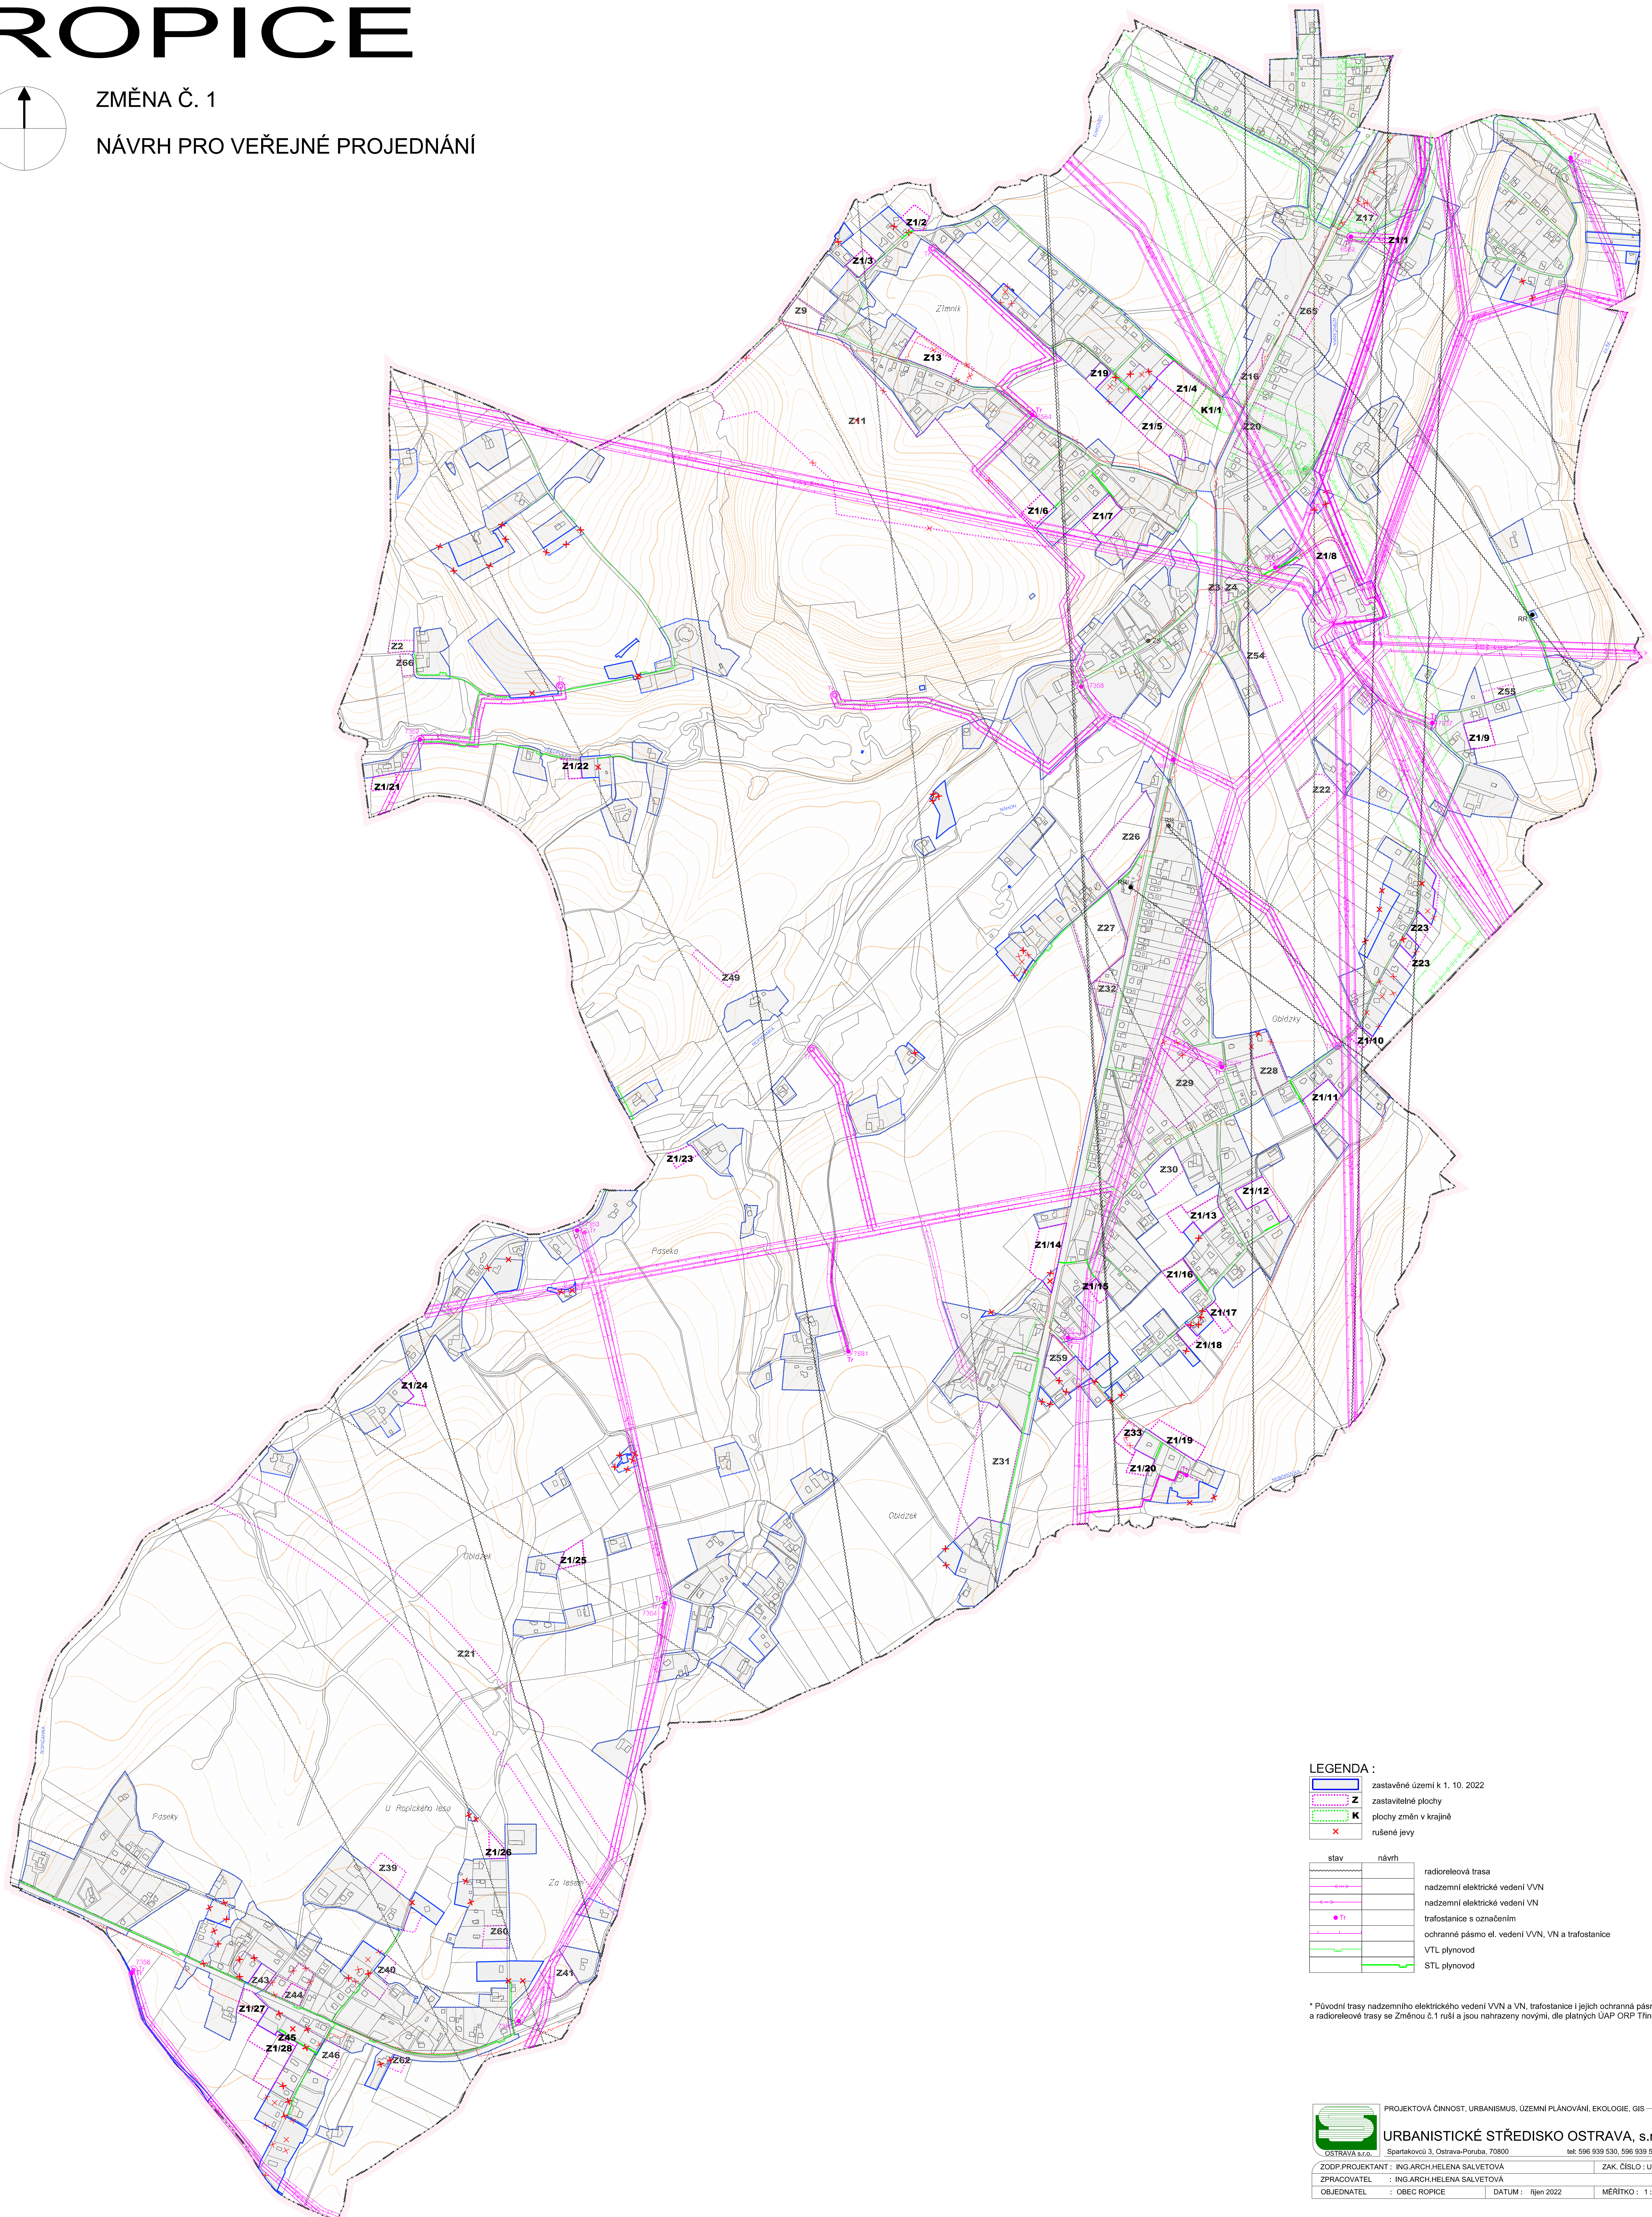

LEGENDA :

	zastavěné území k 1. 10. 2022
	Z zastavitelné plochy
	K plochy změn v krajině
	rušené jevy
	stav
	návrh
	radioreleová trasa
	nadzemní elektrické vedení VVN
	nadzemní elektrické vedení VN
	trafostanice s označením
	ochranné pásmo el. vedení VVN, VN a trafostanice
	VTL plynovod
	STL plynovod

* Původní trasy nadzemního elektrického vedení VVN a VN, trafostanice i jejich ochranná pásma a radioreleové trasy se Změnou č.1 ruší a jsou nahrazeny novými, dle platných ÚAP ORP Třinec.

PROJEKTOVÁ ČINNOST, URBANISMUS, ÚZEMNÍ PLÁNOVÁNÍ, EKOLOGIE, GIS

URBANISTICKÉ STŘEDISKO OSTRAVA, s.r.o.
 Spartakovců 3, Ostrava-Ponuba, 70800 tel: 596 939 530, 596 939 531

ZODP.PROJEKTANT : ING.ARCH.HELENA SALVETOVÁ ZAK.ČÍSLO : U - 680
 ZPRACOVATEL : ING.ARCH.HELENA SALVETOVÁ
 OBJEDNATEL : OBEC ROPICE DATUM : říjen 2022 MĚŘÍTKO : 1 : 5 000