



ÚZEMNÍ PLÁN ROPICE

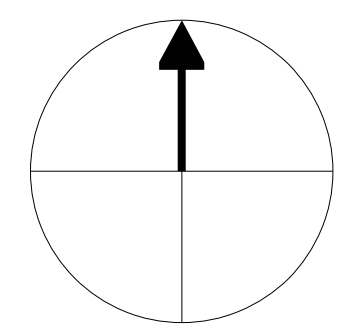

PŘEDIGITALIZOVÁNÍ PLATNÉHO ÚZEMNÍHO PLÁNU DO AKTUÁLNÍ KATASTRÁLNÍ MAPY

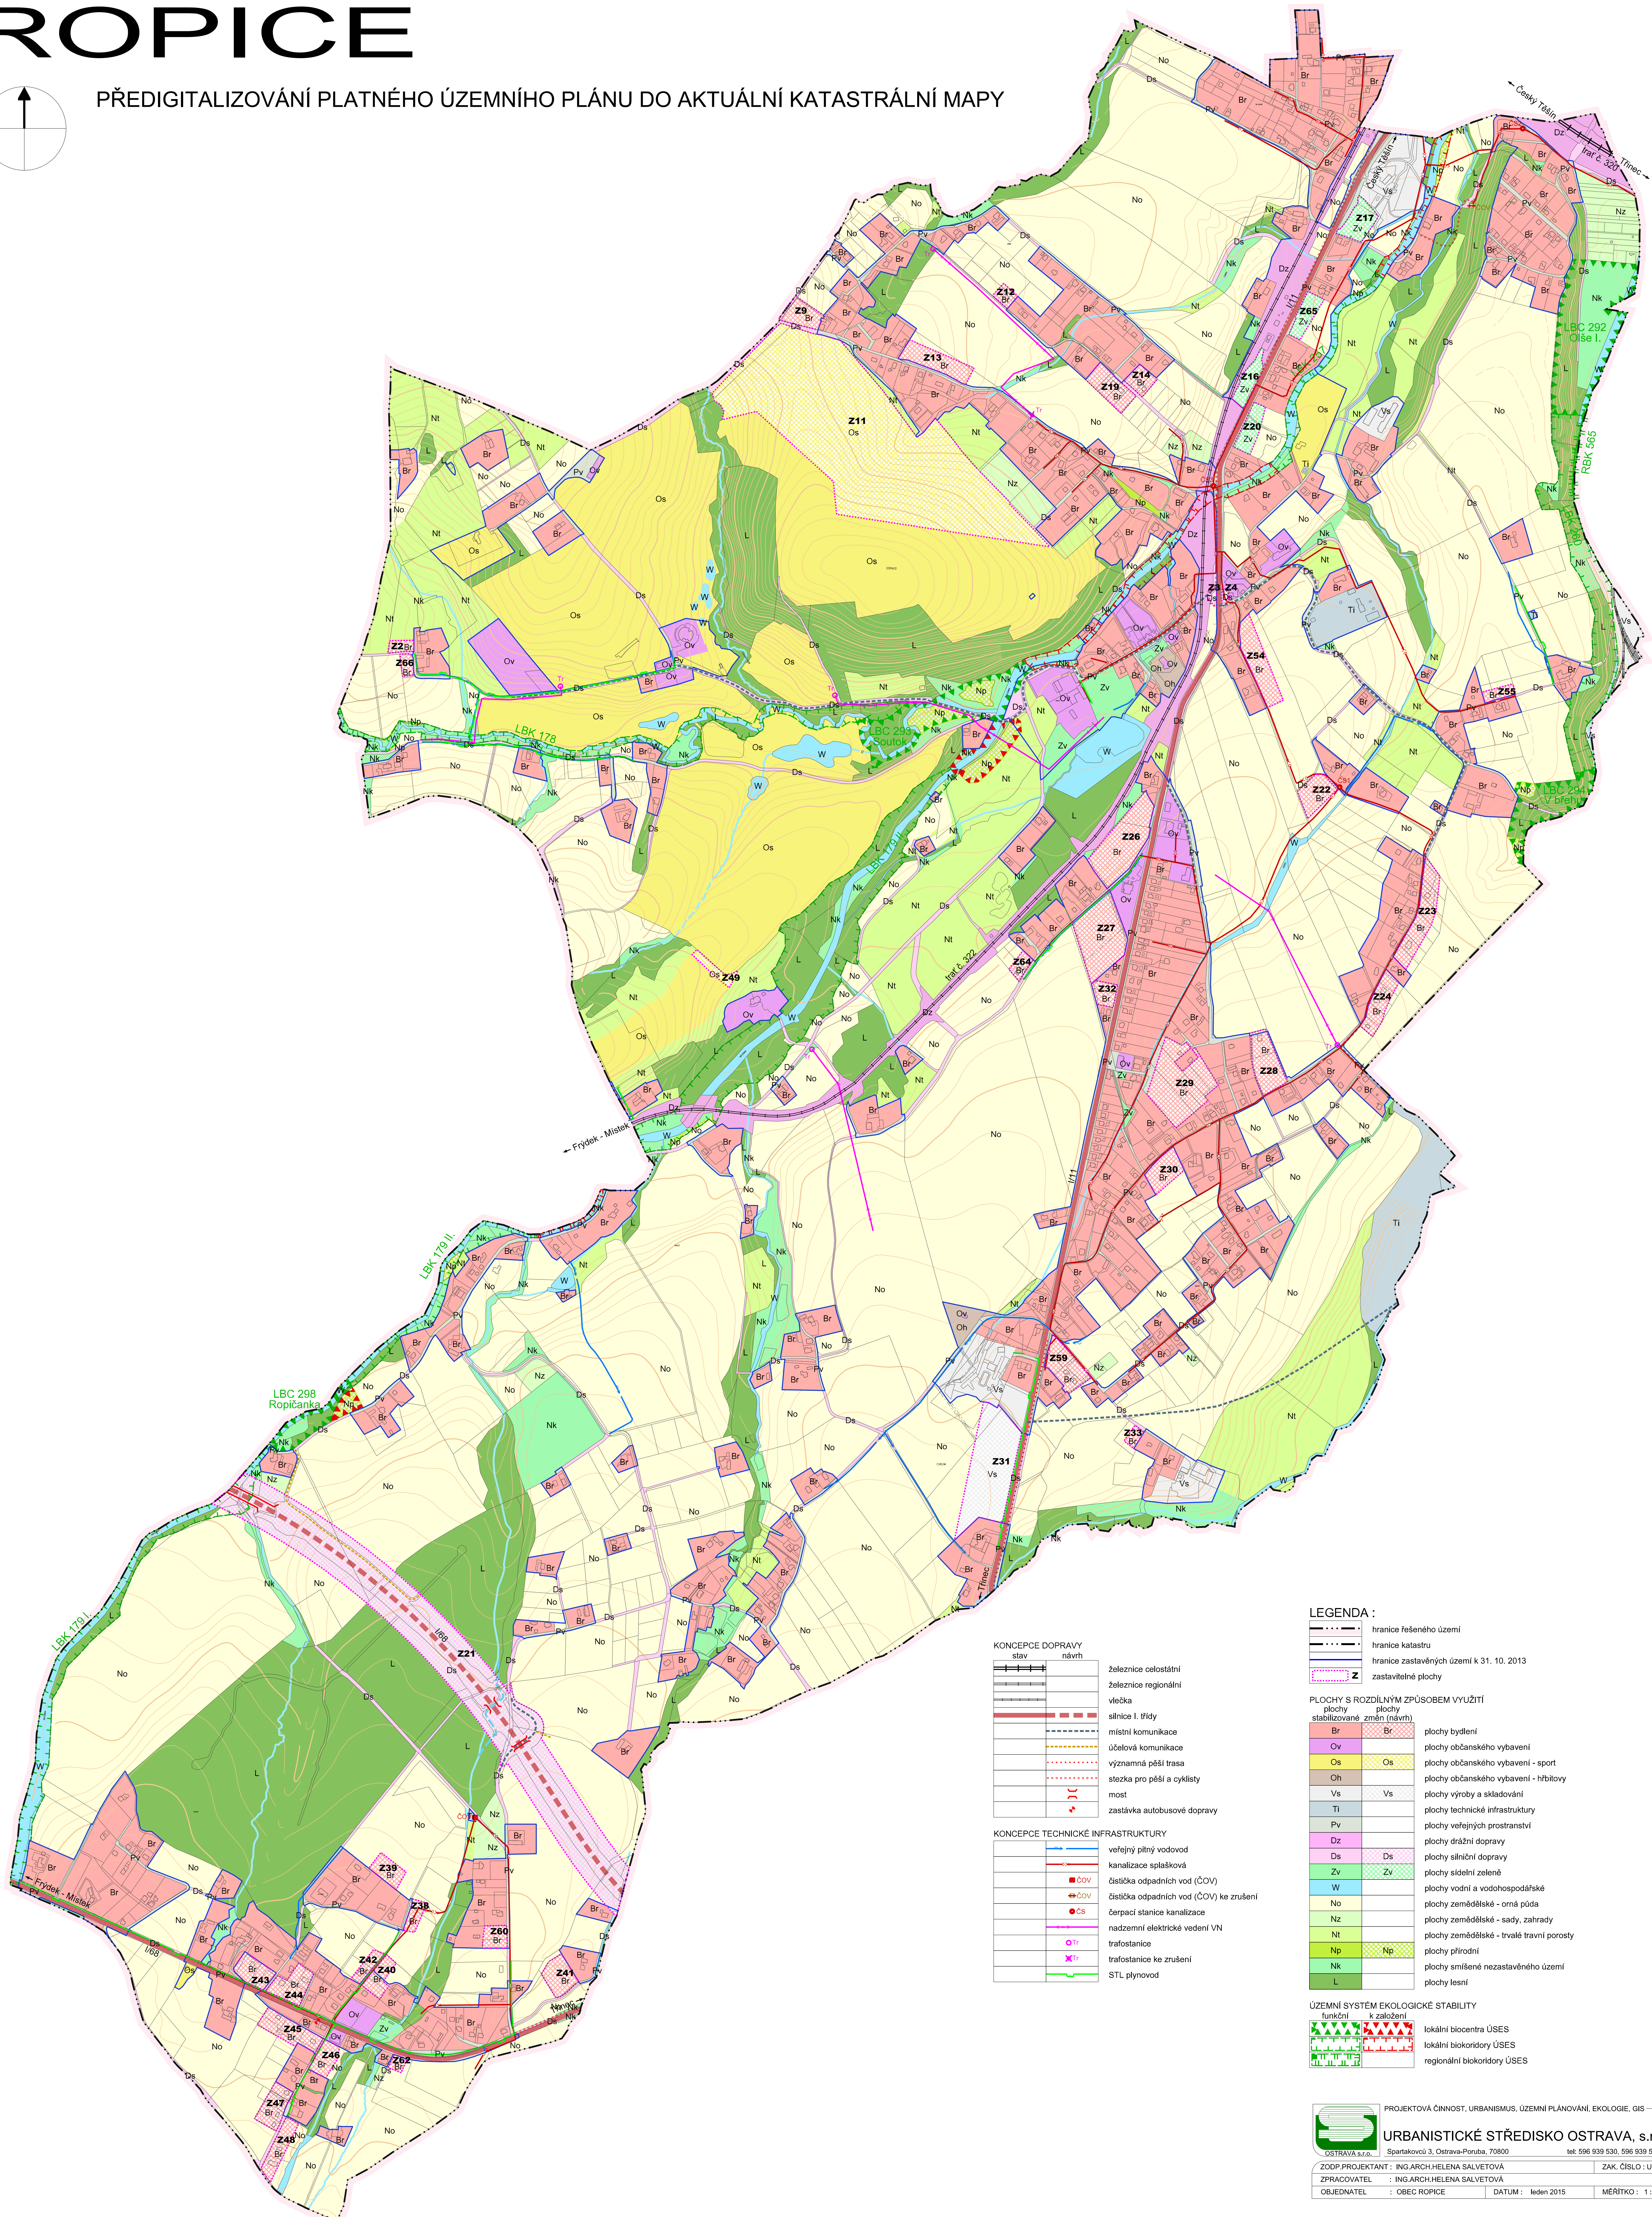

KONCEPCE DOPRAVY
stav návrh

	železnice celostátní
	železnice regionální
	vlečka
	silnice I. třídy
	místní komunikace
	účelová komunikace
	významná pěší trasa
	stezka pro pěší a cyklisty
	most
	zastávka autobusové dopravy

KONCEPCE TECHNICKÉ INFRASTRUKTURY

	veřejný pitný vodovod
	kanalizace splásková
	čistička odpadních vod (ČOV)
	čistička odpadních vod (ČOV) ke zrušení
	čerpací stanice kanalizace
	nadzemní elektrické vedení VN
	trafostanice
	trafostanice ke zrušení
	STL plynovod

LEGENDA :

	hranice řešeného území
	hranice katastru
	hranice zastavěných území k 31. 10. 2013
	zastavitelné plochy

PLOCHY S ROZDÍLNÝM ZPŮSOBEM VYUŽITÍ
plochy stabilizované změn (návrh)

	Br	plochy bydlení
	Ov	plochy občanského vybavení
	Os	plochy občanského vybavení - sport
	Oh	plochy občanského vybavení - hřištní
	Vs	plochy výroby a skladování
	Ti	plochy technické infrastruktury
	Pv	plochy veřejných prostranství
	Dz	plochy dráží dopravy
	Ds	plochy silniční dopravy
	Zv	plochy sídelní zeleně
	W	plochy vodní a vodohospodářské
	No	plochy zemědělské - orná půda
	Nz	plochy zemědělské - sady, zahrady
	Nt	plochy zemědělské - trvalé travní porosty
	Np	plochy přírodní
	Nk	plochy smíšené nezastavěného území
	L	plochy lesní

ÚZEMNÍ SYSTÉM EKOLOGICKÉ STABILITY
funkční k založení

	lokální biocentra ÚSES
	lokální biokoridory ÚSES
	regionální biokoridory ÚSES

PROJEKTOVÁ ČINNOST, URBANISMUS, ÚZEMNÍ PLÁNOVÁNÍ, EKOLOGIE, GIS
URBANISTICKÉ STŘEDISKO OSTRAVA, s.r.o.
 OSTRAVA s.r.o. Spartakova 3, Ostrava-Ponuba, 70800 tel: 596 939 530, 596 939 531
 ZODP. PROJEKTANT : ING. ARCH. HELENA SALVETOVÁ ZAK. ČÍSLO : U - 680
 ZPRACOVATEL : ING. ARCH. HELENA SALVETOVÁ
 OBJEDNATEL : OBEC ROPICE DATUM : leden 2015 MĚŘÍTKO : 1 : 5 000

I.2 - HLAVNÍ VÝKRES
URBANISTICKÁ KONCEPCE